


INVESTIČNÍ Apartmán 406

PODLAŽÍ 4

Adresa: Jurkovičova alej 858
763 26 Luhačovice

Kontakt: info@luharesort.cz
+420 603 512 114
www.luharesort.cz

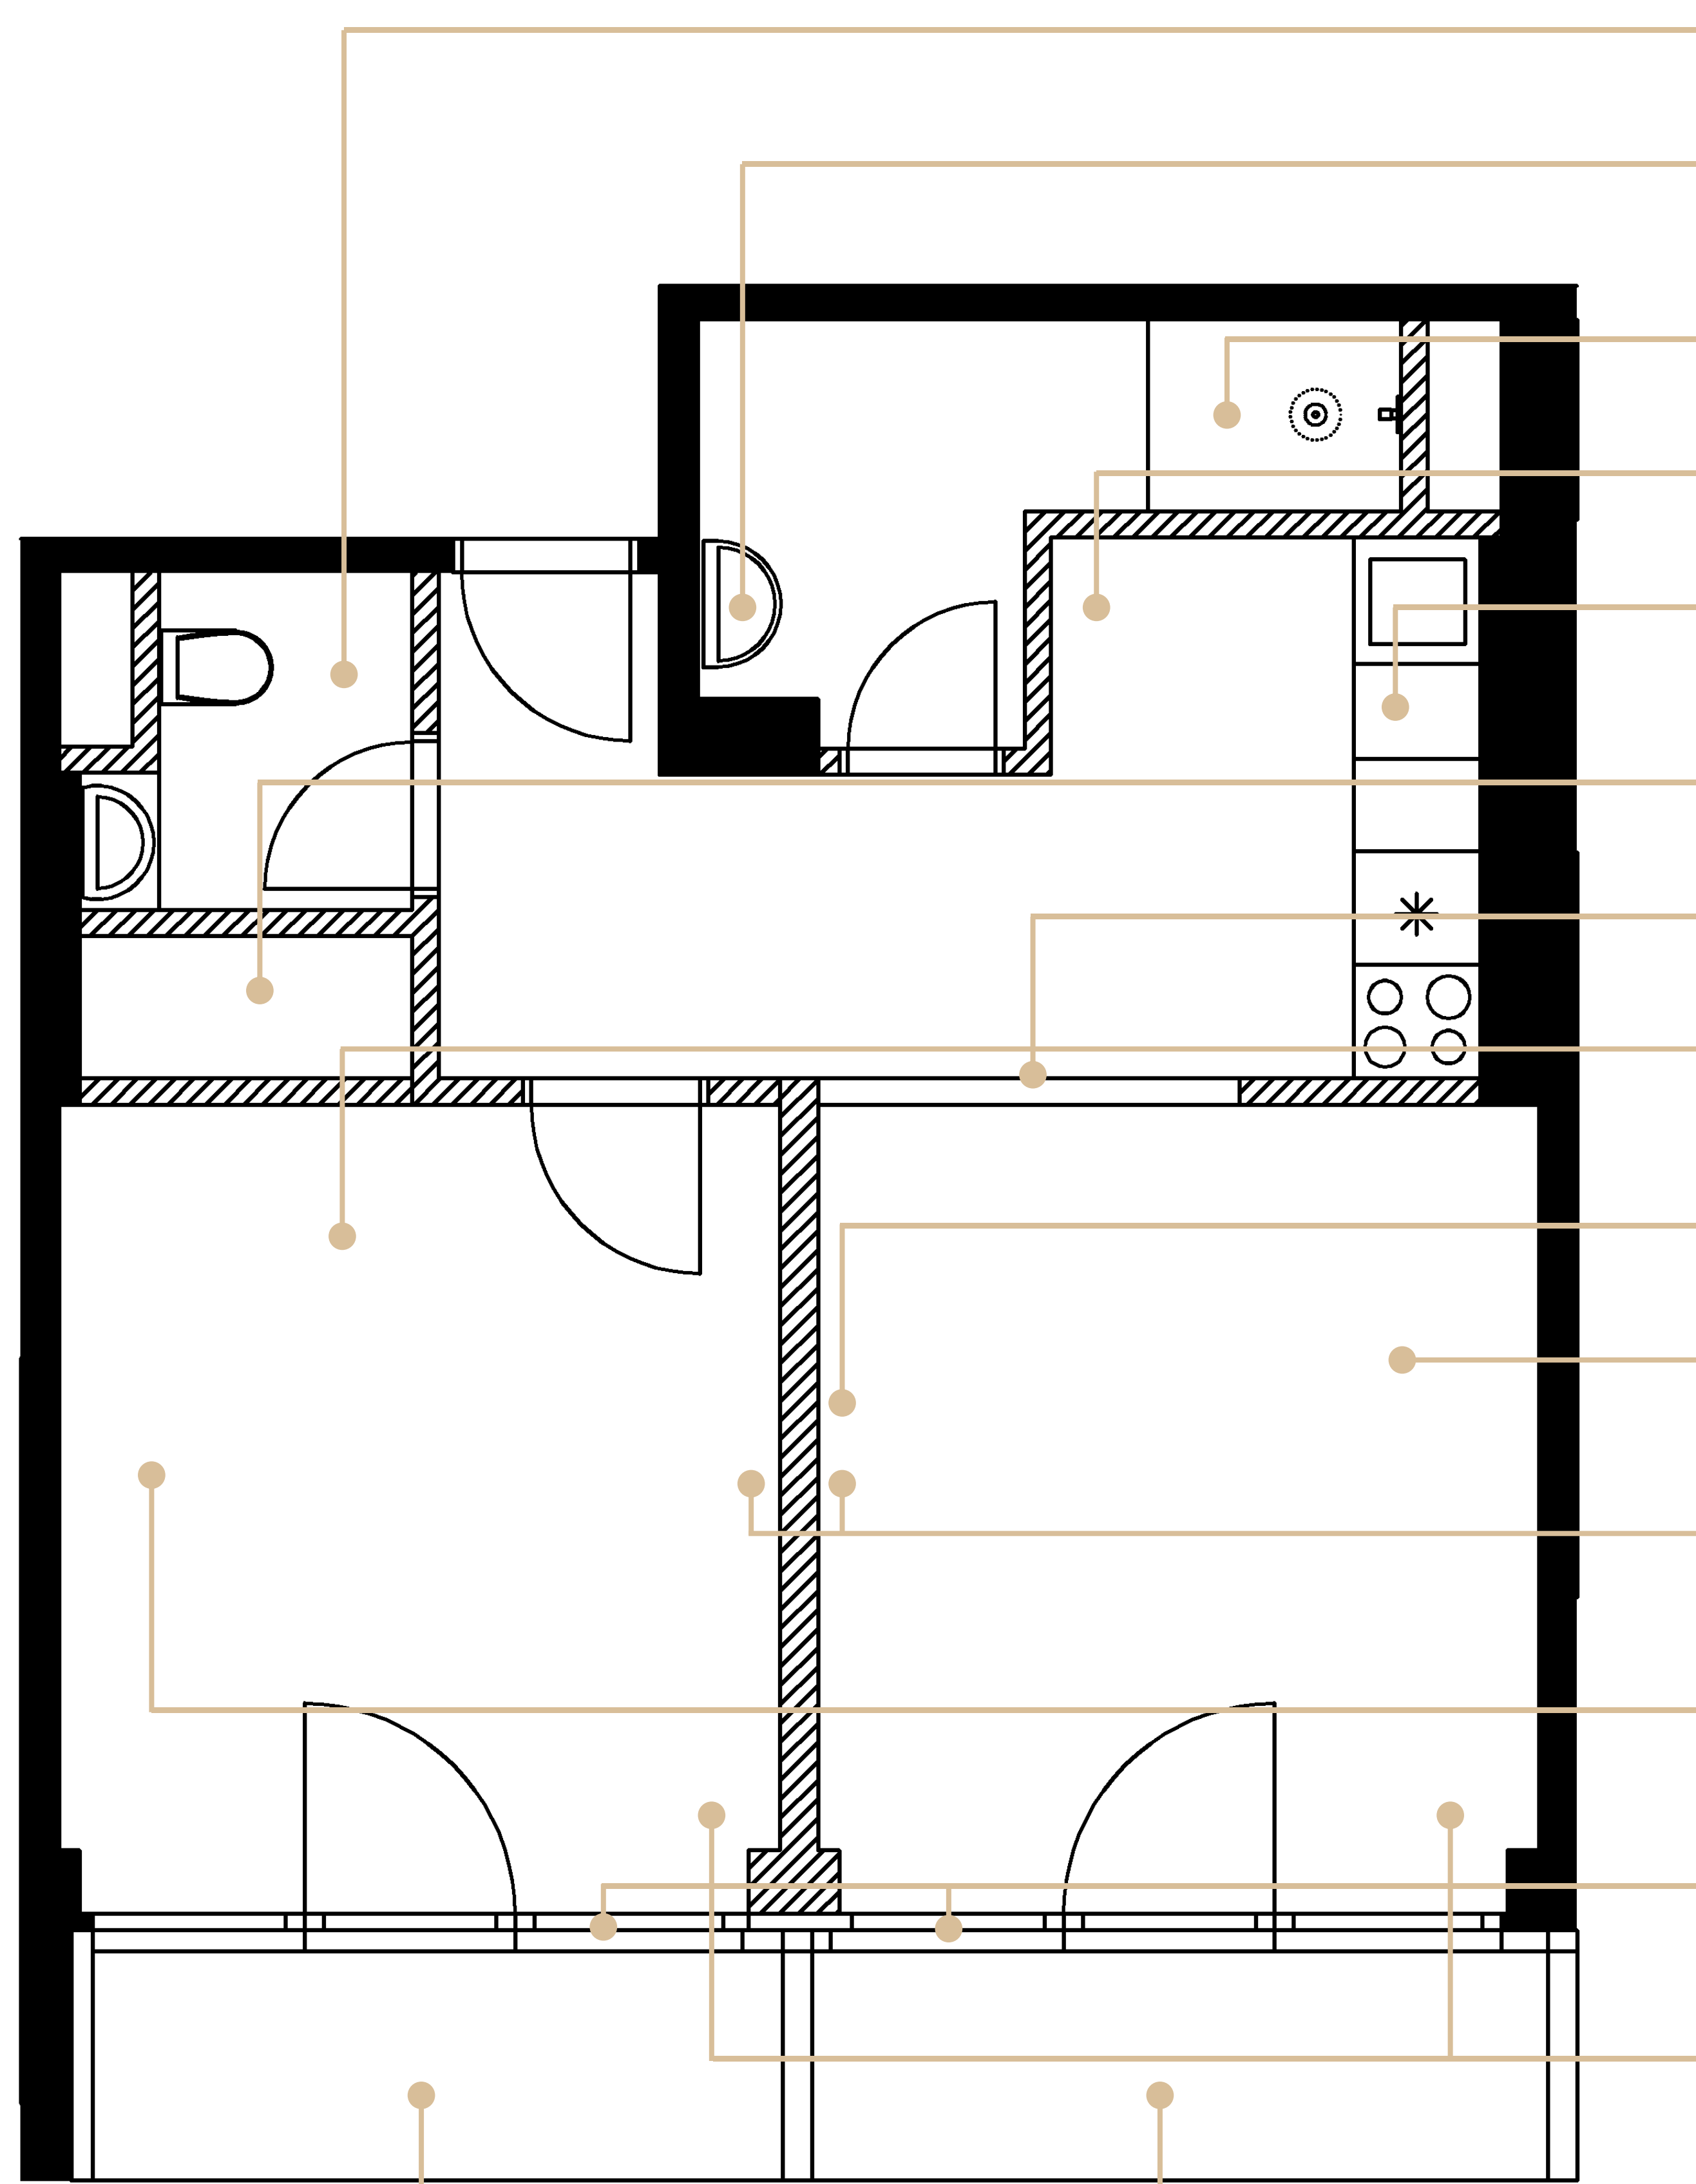

WC S UMYVADLEM

Geberit, ergonomická mísa, pohodlné sedátko, umyvadlo s baterií.

UMYVADLO

Designová koupelna, osvětlené zrcadlo, umyvadlo v dekoru mramoru.

SPRCHOVÝ KOUT

Snížená vanička, litý kámen, skleněná zástěna, tropický déšť.

POSEZENÍ

Designový nábytek, stůl a čtyři židle.

KUCHYNĚ

Plně vybavená kuchyně včetně elektroniky. Trouba, lednice, varná deska, dřez, baterie, osvětlená plocha, úložný prostor.

VESTAVNÁ SKŘÍŇ

Prostorná skříň na oblečení.

SKLENĚNÉ POSUVNÉ DVEŘE

Skleněné posuvné dveře v černém hliníkovém rámu.

PODLAHA

Podlaha v dekoru dřeva, která prochází celým bytem a navozuje příjemnou domácí atmosféru.

TV SESTAVA NÁBYTEK

Sestava skříní na stěně.

SEDACÍ SOUPRAVA

Pohodlná rozkládací pohovka. Po rozložení se vytvoří další dvě lůžka.

TV a Wi-Fi

Televize uchycená na stěně. Součástí každého bytu je samostatná Wi-Fi.

POSTEL

Pohodlná postel s prvotřídní matrací a čelem. Součástí postele je i noční stolek.

OKNA

Prosklená stěna opticky zvětšuje pokoj a vytváří tak příjemnou atmosféru v bytě. Okna lze zakrýt závěsem.

TOPENÍ

Byt je vybaven designovým topením.


LODŽIE

Ambientní osvětlení zabudované v zábradlí, možnost využití zásuvky na balkóně.

CENTRÁLNÍ OSVĚTLENÍ

Závěsný lustr, obložení stropu v dekoru dřeva.

MOŽNOST PŘIPOJENÍ KLIMATIZACE

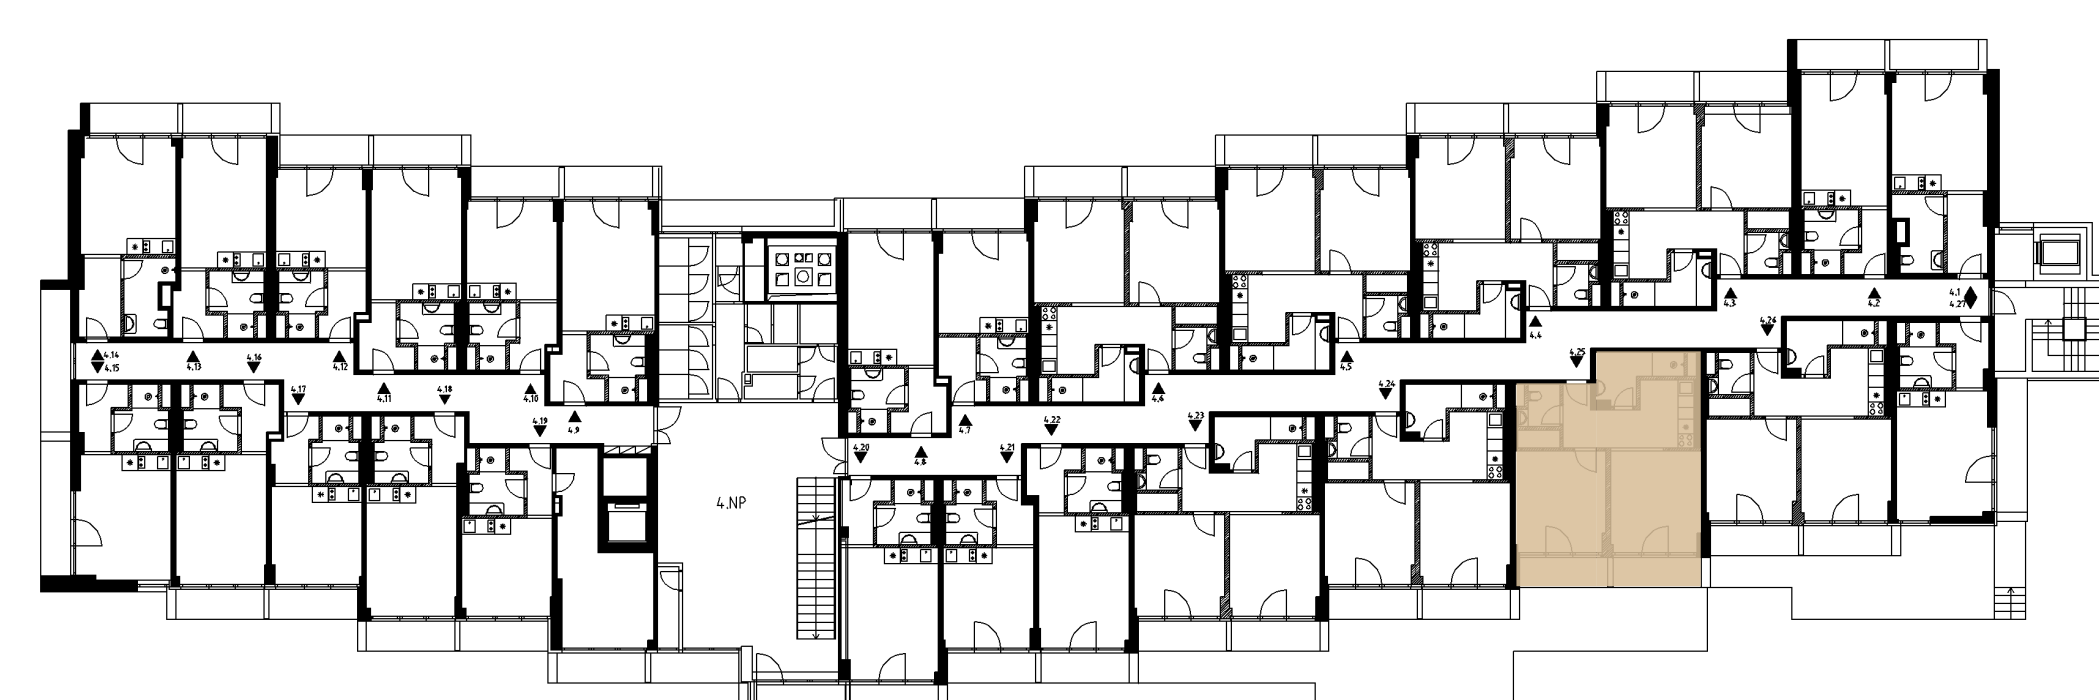

| | | | | |
|---------------------------------------|--|--|---|--------------------------------------|
| INVESTIČNÍ BYT 406 | PODLAŽÍ 4 | PLOCHA CELKEM 52,84 m ² | OBYTNÝ PROSTOR 13,22 m ² | |
| CHODBA 10,41 m ² | KOUPELNA 4,64 m ² | WC 2,16 m ² | LOŽNICE 14,23 m ² | LODŽIE 8,27 m ² |

Luha Resort je projekt investičních apartmánů v Luhačovicích a šance pořídit si svůj kousek klidu uprostřed nádherného lázeňského města.

Luha Resort

Preciznost, kvalita a vztah k místu pro nás byly klíčovými hodnotami nejen při návrhu apartmánů, ale i při výběru materiálů a dodavatelů.



Odhlučněné místnosti



Designový nábytek



Vlastní Wi-Fi síť



Plně vybavená
kuchyně



Vlastní ložie



Spotřebiče a
elektronika



Kvalitní materiály



Ambientní osvětlení



Premiové zařizovací
předměty



Plně vybavená
koupelna