


INVESTIČNÍ Apartmán 510

PODLAŽÍ 5

Adresa: Jurkovičova alej 858
763 26 Luhačovice

Kontakt: info@luharesort.cz
+420 603 512 114
www.luharesort.cz

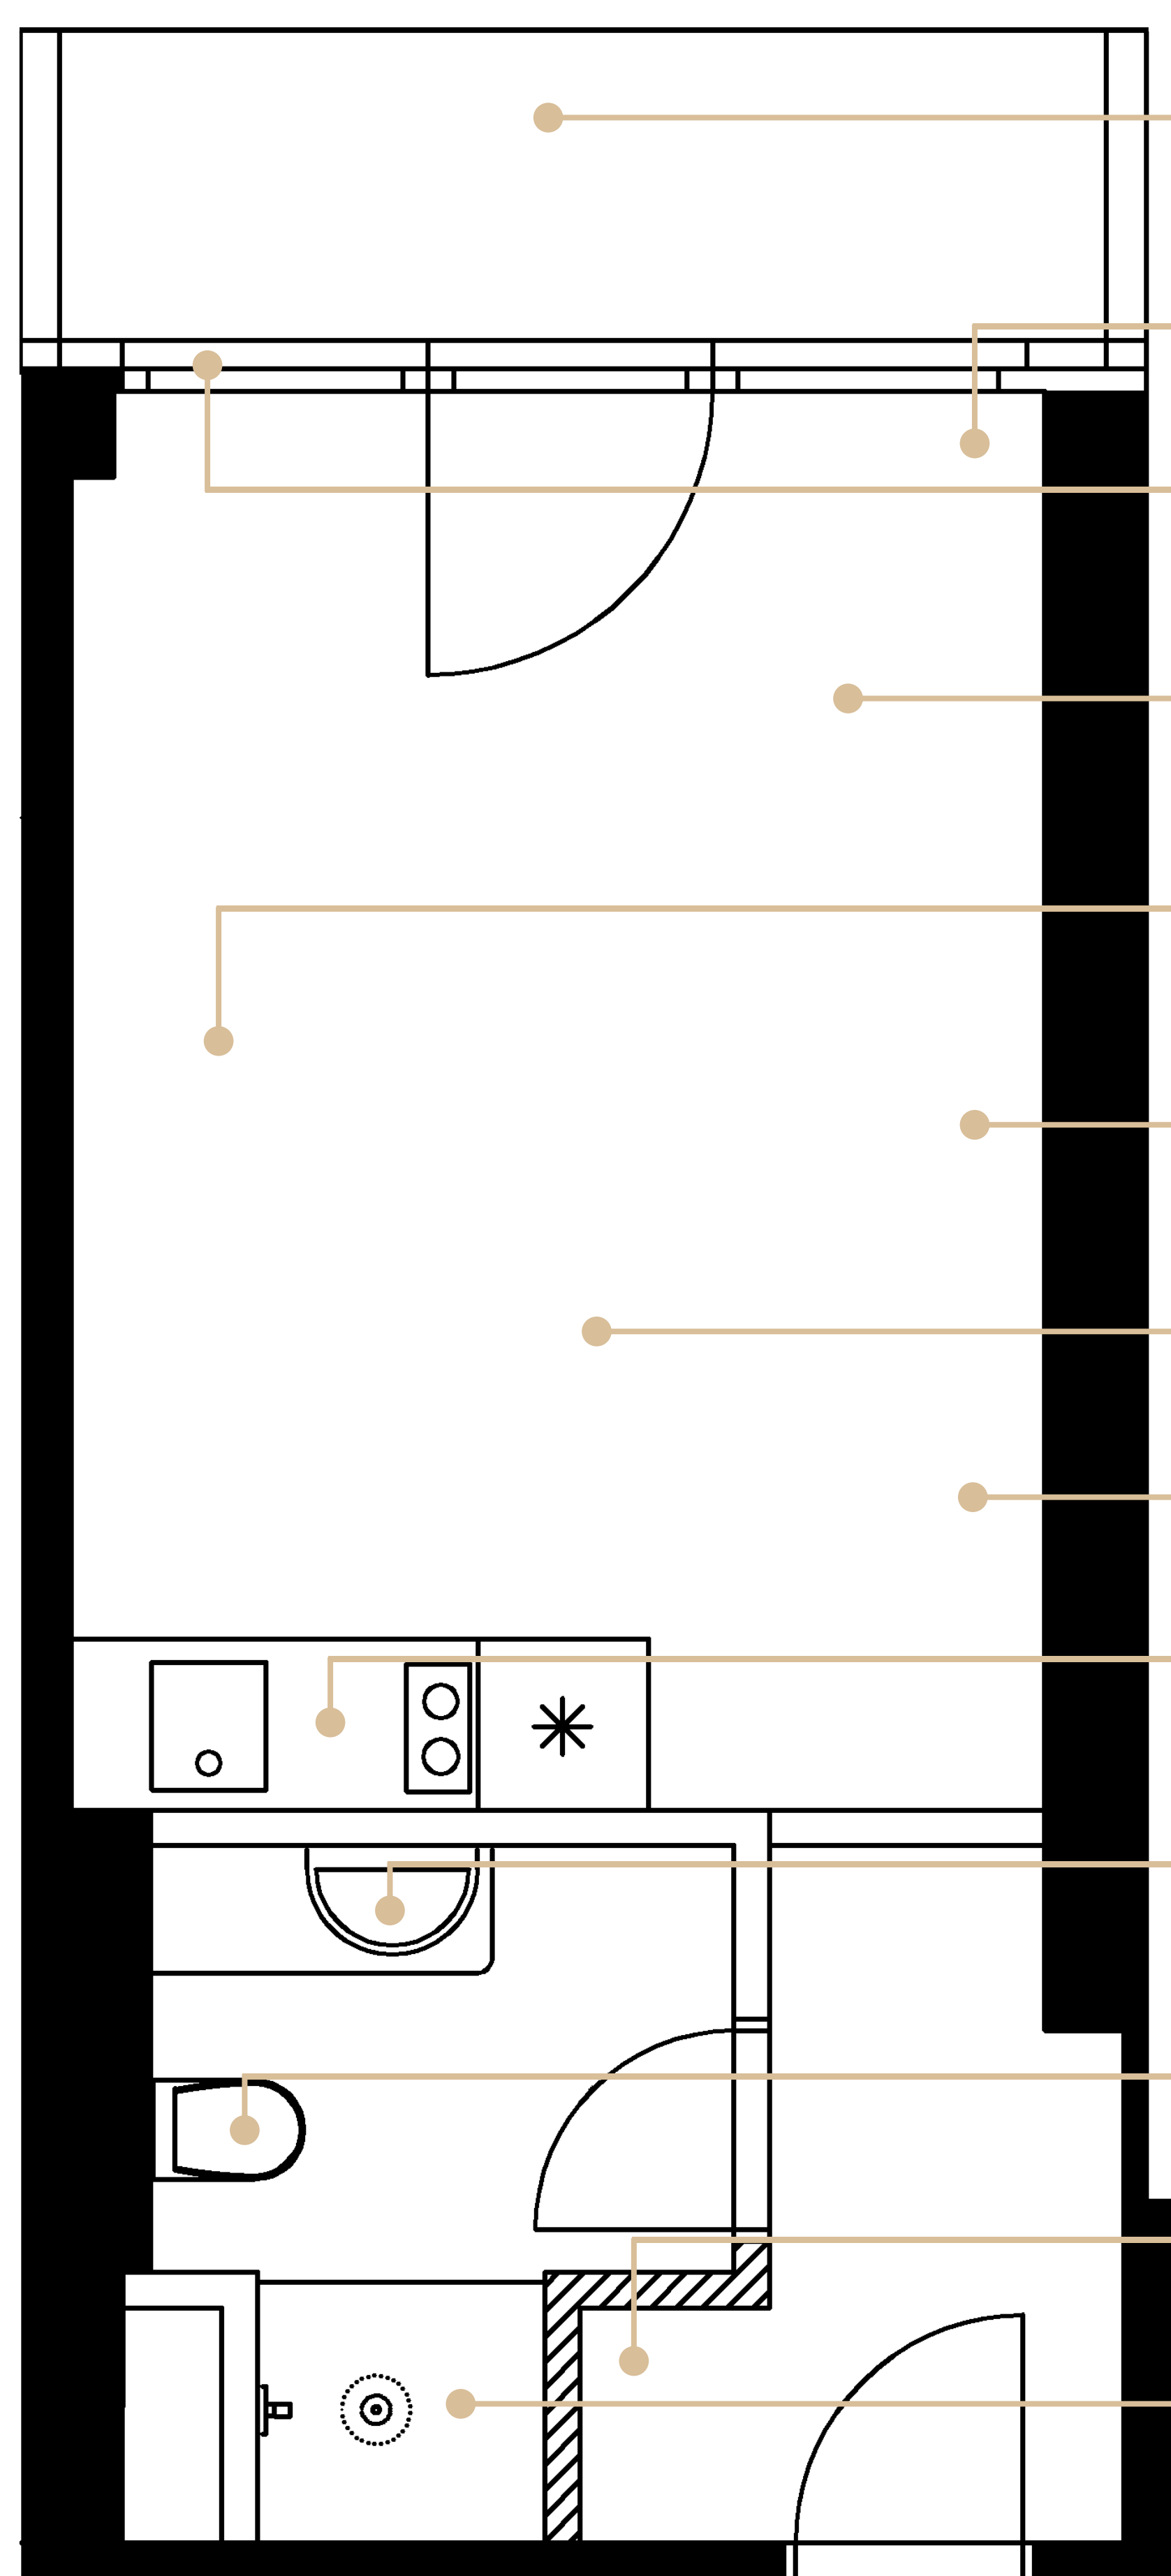

LODŽIE

Ambientní osvětlení zabudované v zábradlí, možnost využití zásuvky na balkóně.

TOPENÍ

Byt je vybaven designovým topením.

OKNA

Prosklená stěna opticky zvětšuje pokoj a vytváří tak příjemnou atmosféru v bytě. Okna lze zakrýt závěsem.

PODLAHA

Podlaha v dekoru dřeva, která prochází celým bytem a navozuje příjemnou domácí atmosféru.

POSTEL

Pohodlná postel s prvotřídní matrací a čelem. Součástí postele je i noční stolek.

TV a Wi-Fi

Televize uchycená na stěně. Součástí každého bytu je samostatná Wi-Fi.

CENTRÁLNÍ OSVĚTLENÍ

Závěsný lustr, obložení stropu v dekoru dřeva.

POSEZENÍ

Designový nábytek, stůl a dvě židle.

KUCHYNĚ

Plně vybavená kuchyně včetně elektroniky. Trouba, lednice, varná deska, dřez, baterie, osvětlená plocha, úložný prostor.

UMYVADLO

Designová koupelna, osvětlené zrcadlo, umyvadlo v dekoru mramoru.

WC

Geberit, ergonomická mísa, pohodlné sedátko.

VESTAVNÁ SKŘÍŇ

Prostorná skříň na oblečení.

SPRCHOVÝ KOUT

Snížená vanička, litý kámen, skleněná zástěna, tropický déšť.

MOŽNOST PŘIPOJENÍ KLIMATIZACE

INVESTIČNÍ BYT
510

PODLAŽÍ
5


PLOCHA CELKEM
27,58 m²

OBYTNÝ PROSTOR
16,10 m²

CHODBA
3,42 m²

KOUPELNA
4,03 m²

LODŽIE
4,03 m²

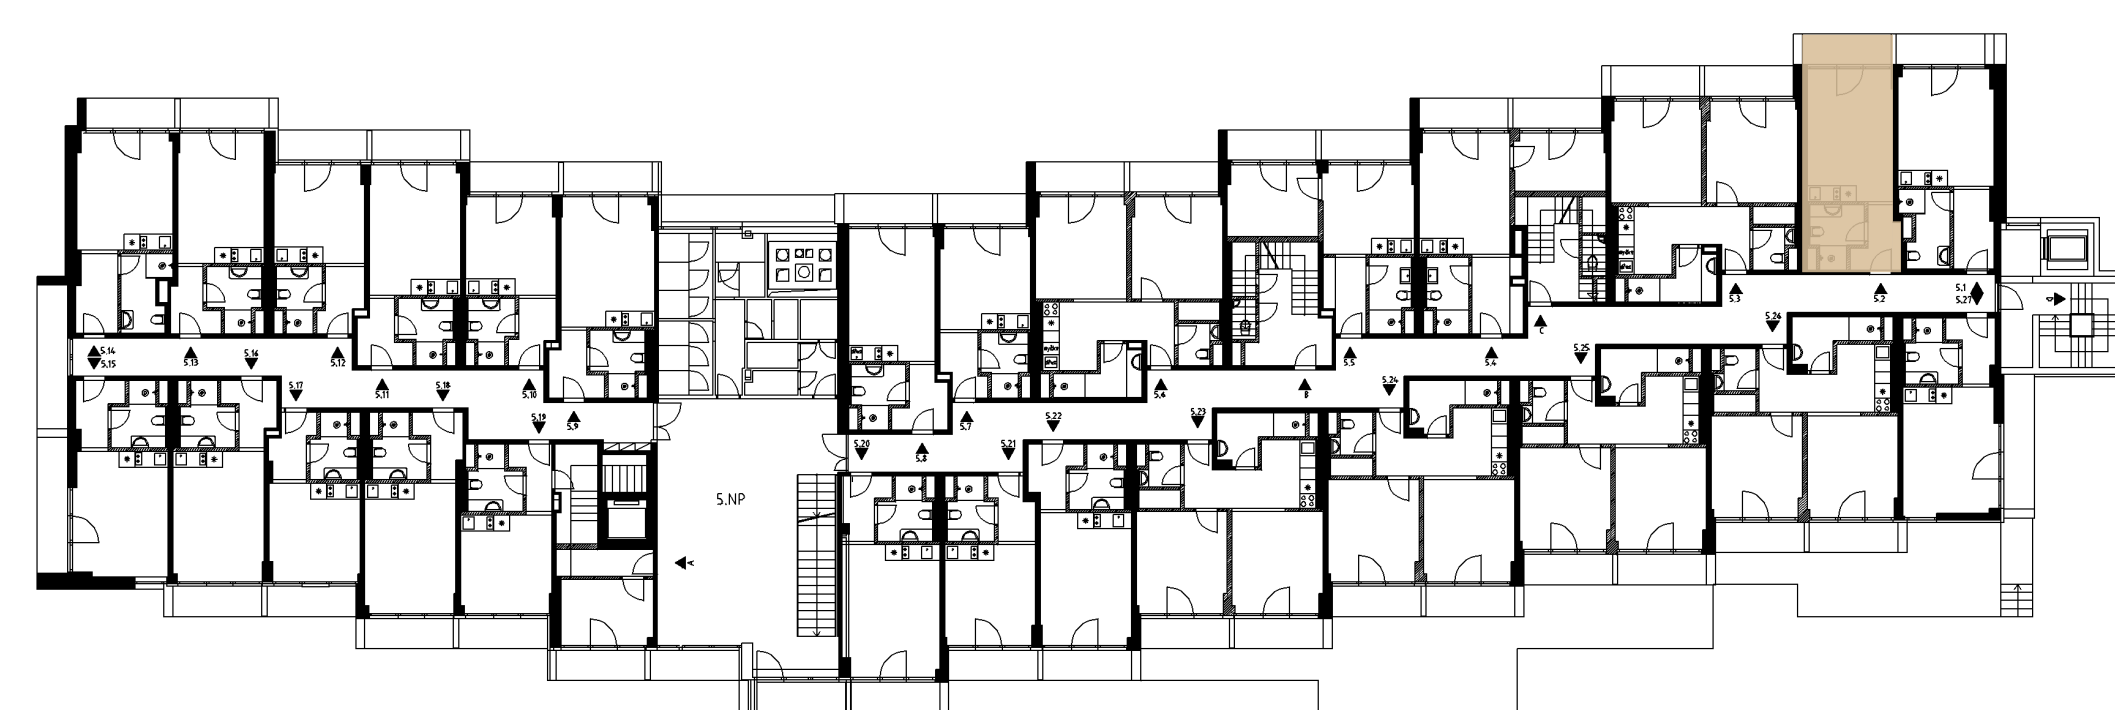

Luha Resort je projekt investičních apartmánů v Luhačovicích a šance pořídit si svůj kousek klidu uprostřed nádherného lázeňského města.

Luha Resort

Preciznost, kvalita a vztah k místu pro nás byly klíčovými hodnotami nejen při návrhu apartmánů, ale i při výběru materiálů a dodavatelů.



Odhlučněné místnosti



Designový nábytek



Vlastní Wi-Fi síť



Plně vybavená
kuchyně



Vlastní ložie



Spotřebiče a
elektronika



Kvalitní materiály



Ambientní osvětlení



Premiové zařizovací
předměty



Plně vybavená
koupelna